

Novelly

Construction d'un chalet

Chemin du Maretset, 1997 Haute-Nendaz, Parcelle 4443

Altitude: ±0.00=#Phasem

REZ-DE-CHAUSSEE

Echelle: 1:50

NOV_EXE_PLA_02_AA_50

Format: A1

Date: 14.04.2026

V:\Chalets 8 Villas 8 01\Maretset Novelly SA - pas de client\05 Exécution\291-Architecte\PIN\Maretset_Novelly_260323.pjn

CJ Architecture Sàrl

Route de la Morge 37

1964 Conthey

078 251 30 37

info@cjarchitecture.ch

Bureau Techniques:

Ingénieur civil:

Nom

Adresse

NPA

Tél:

Mail:

Sanitaire:

Nom

Adresse

NPA

Tél:

Mail:

Electricien:

Nom

Adresse

NPA

Tél:

Mail:

Ingénieur Feu:

Nom

Adresse

NPA

Tél:

Mail:

MODIFICATION:

AA:

AB:

AC:

AD:

AE:

AF:

AG:

AH:

AI:

AJ:

AK:

AL:

AM:

AN:

AO:

AP:


Béton armé

Brique ciment / terre cuite

Isolation

Béton maigre / Chape

Carreau de plâtre

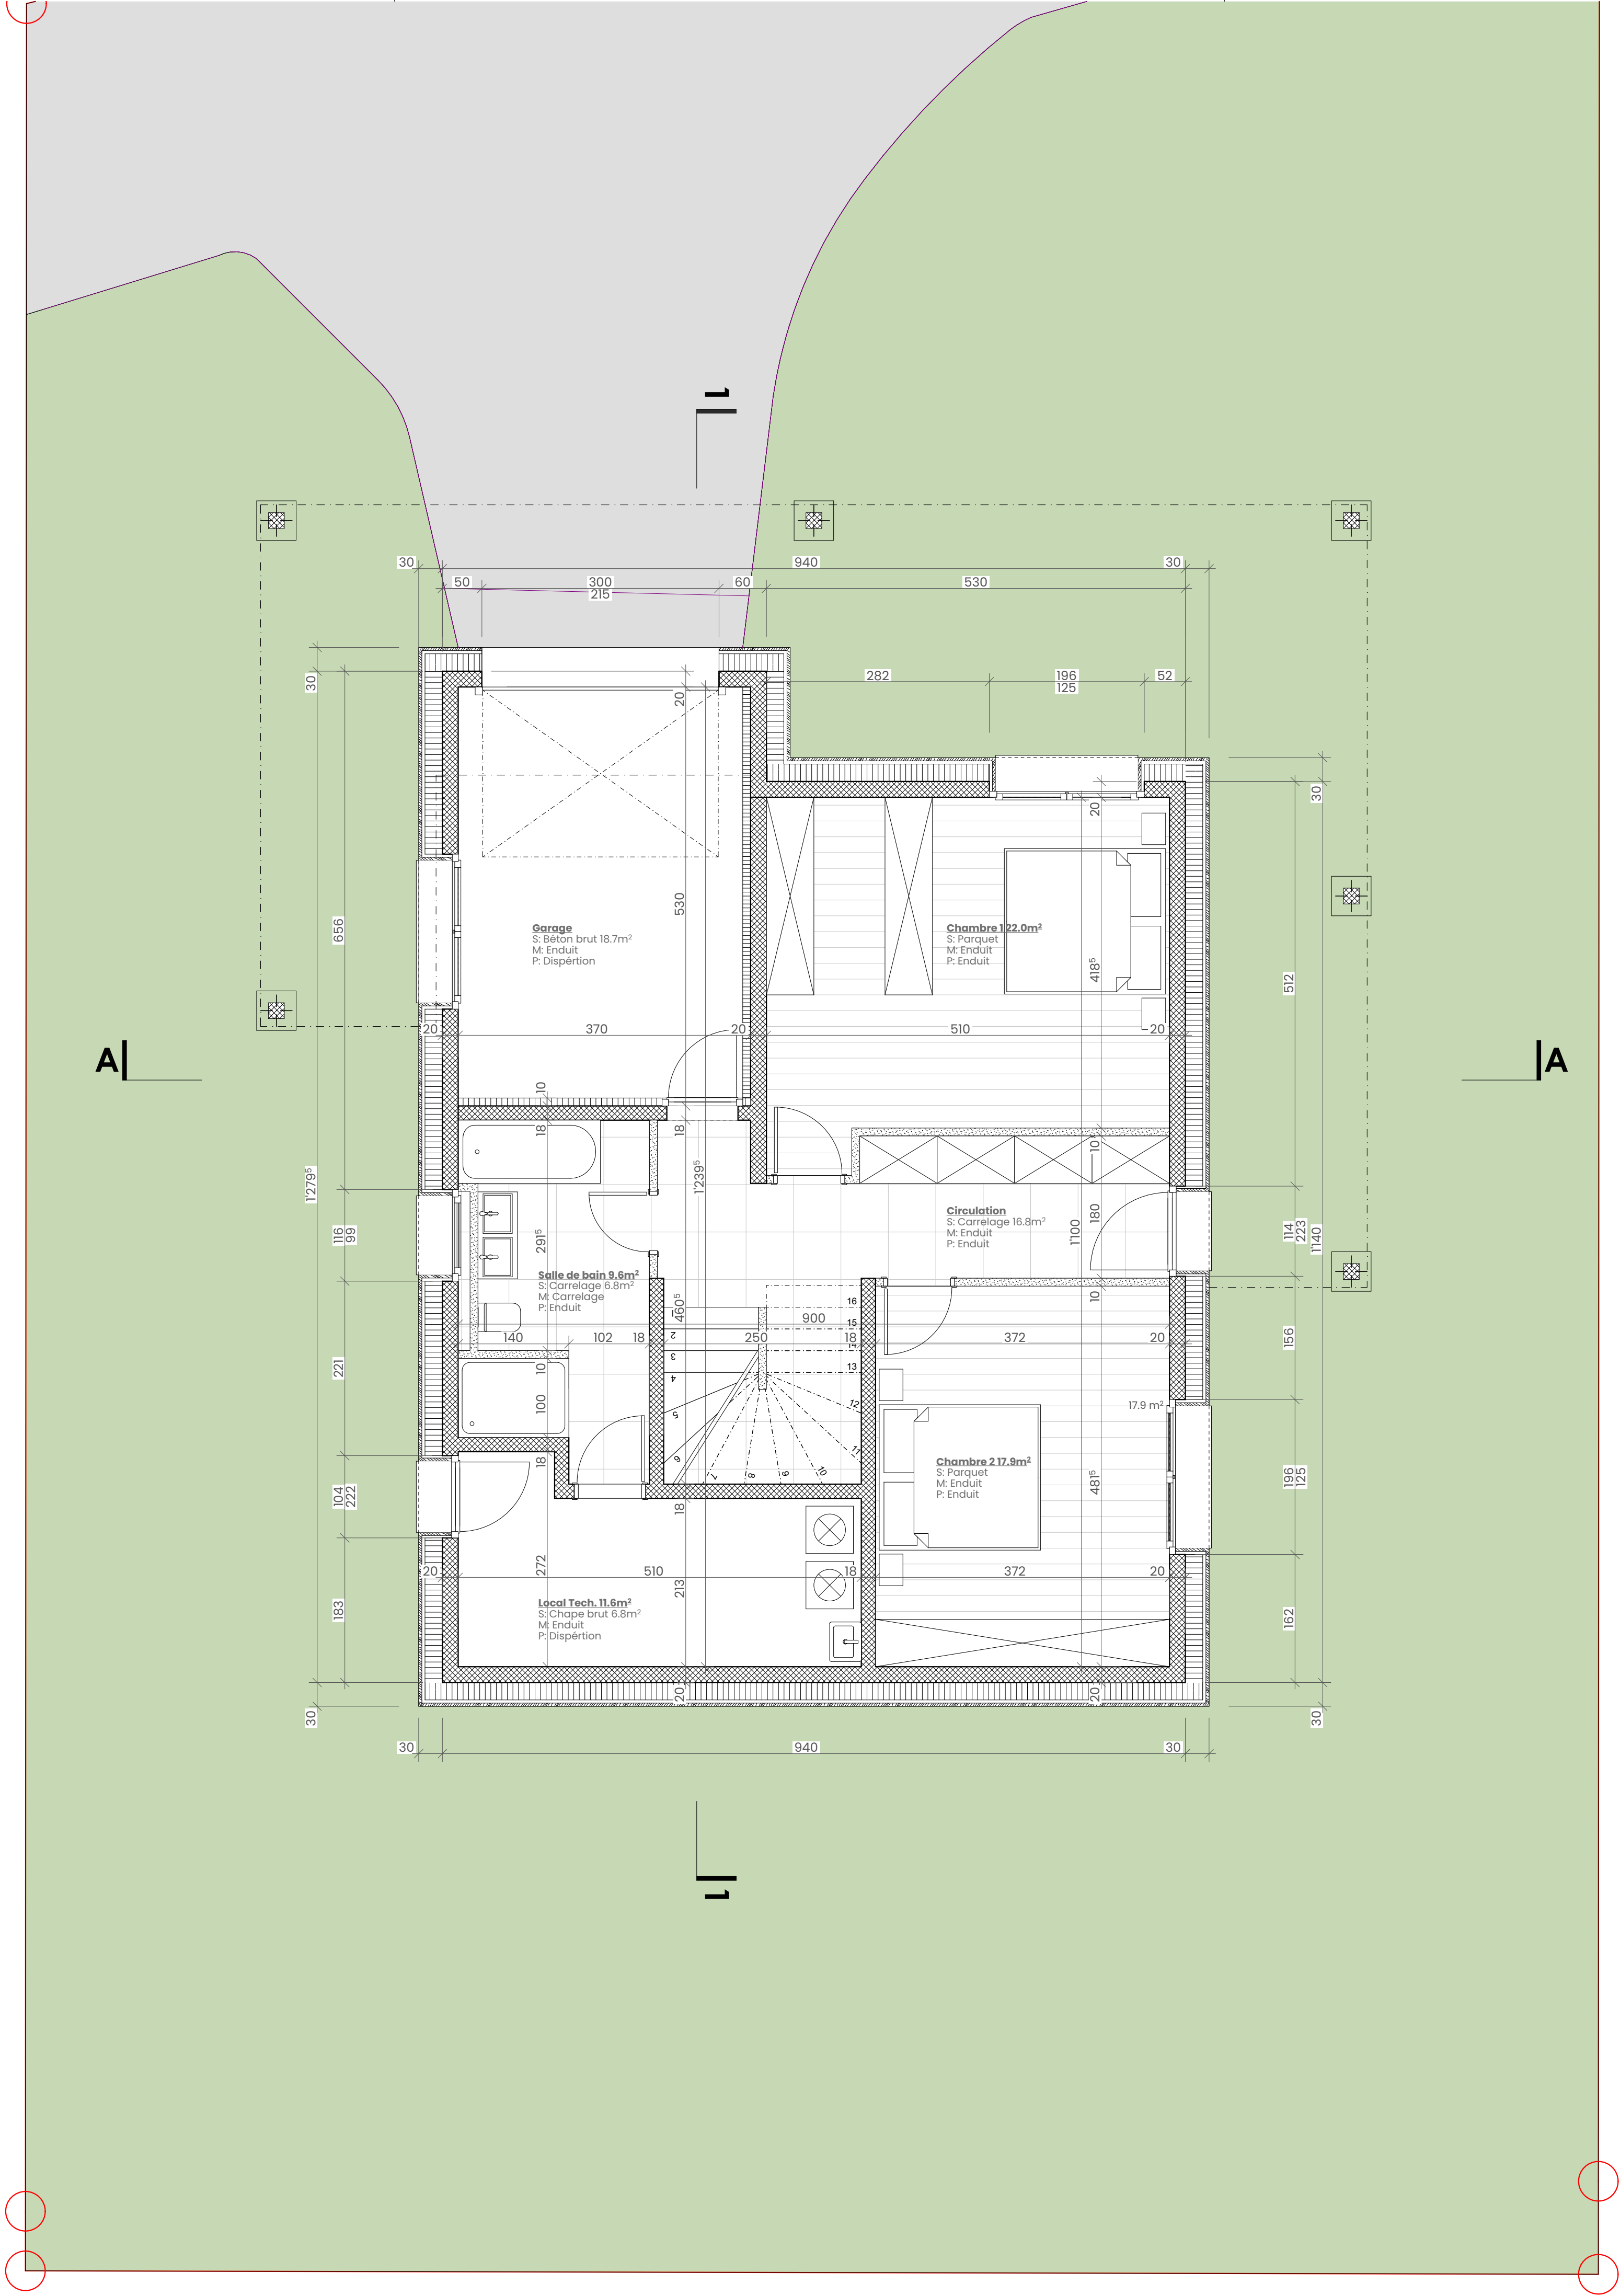

Novelly

Construction d'un chalet

Chemin du Maretset, 1997 Haute-Nendaz, Parcelle 4443

Altitude: ±0.00=#Phasem

ETAGE

Echelle: 1:50

NOV_EXE_PLA_03_AA_50

Format: A1

Date: 14.04.2026

V:\Chalets 8 Villas 8 01\Maretset Novelly SA - pas de client\05 Exécution\291-Architecte\PIN\Maretset_Novelly_260323.pin

CJ Architecture Sàrl

Route de la Morge 37

1964 Conthey

078 251 30 37

info@cjarchitecture.ch

Bureau Techniques:

Ingénieur civil:

Nom

Adresse

NPA

Tél:

Mail:

Sanitaire:

Nom

Adresse

NPA

Tél:

Mail:

Electricien:

Nom

Adresse

NPA

Tél:

Mail:

Ingénieur Feu:

Nom

Adresse

NPA

Tél:

Mail:

MODIFICATION:

AA:

AB:

AC:

AD:

AE:

AF:

AG:

AH:

AI:

AJ:

AK:

AL:

AM:

AN:

AO:

AP:

Béton armé

Brique ciment / terre cuite

Isolation

Béton maigre / Chape

Carreau de plâtre

The floor plan illustrates a rectangular building with a central corridor and several rooms. The layout includes a kitchen/dining area, a living area, two bedrooms, a bathroom, a WC, and a storage room. Dimensions are provided for each room and overall building measurements. Materials are specified for various surfaces.

Rooms and Dimensions:

- Stock: 1.9m² (S: Carrelage, M: Enduit, P: Bois)
- Cuisine / Salle à manger: 26.8m² (S: Carrelage, M: Enduit, P: Bois)
- Circulation: 7.7m² (S: Carrelage, M: Enduit, P: Bois)
- WC invité: 2.2m² (S: Carrelage, M: Carrelage, P: Bois)
- Chambre: 11.5m² (S: Parquet, M: Enduit, P: Bois)
- Chambre: 15.7m² (S: Parquet, M: Enduit, P: Bois)
- Salle de douche: 4.7m² (S: Carrelage, M: Carrelage, P: Bois)
- Séjour: 18.4m² (S: Carrelage, M: Enduit, P: Bois)

Overall Dimensions:

- Width: 230, 30, 44, 392, 222, 68, 392, 222, 44, 30, 230
- Height: 30, 22, 20, 590, 900, 10, 300, 20, 22, 142, 30, 30, 74, 30, 225, 1140, 62, 219, 45, 196, 124, 154, 30, 156, 124, 176, 124, 72, 156, 79, 176, 219, 940, 229, 156, 124, 72, 30

CJ Architecture Sàrl
Route de la Morge 37
1964 Conthey
078 251 30 37
info@cjarchitecture.ch

Y:\Chalets & Villas & DT\Maretset Novelty SA - pas de client\05 Exécution\291-Architecte\PLN\Maretset_Novelty_260323.pln

Nom
Adresse
NPA
Tél.:
Mail:

AA:	AI:
AB:	AJ:
AC:	AK:
AD:	AL:
AE:	AM:
AF:	AN:
AG:	AO:
AH:	AP:

- | | |
|---|-----------------------------|
|  | Béton armé |
|  | Brique ciment / terre cuite |
|  | Isolation |
|  | Béton maigre / Chape |
|  | Carreau de plâtre |

